
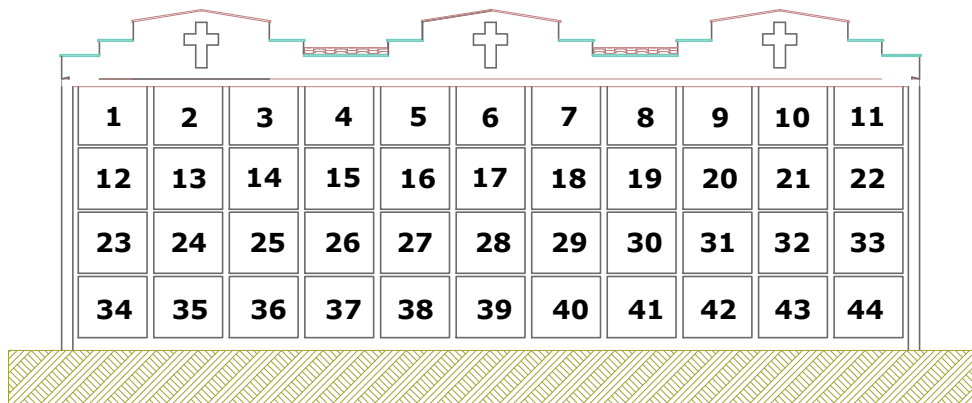
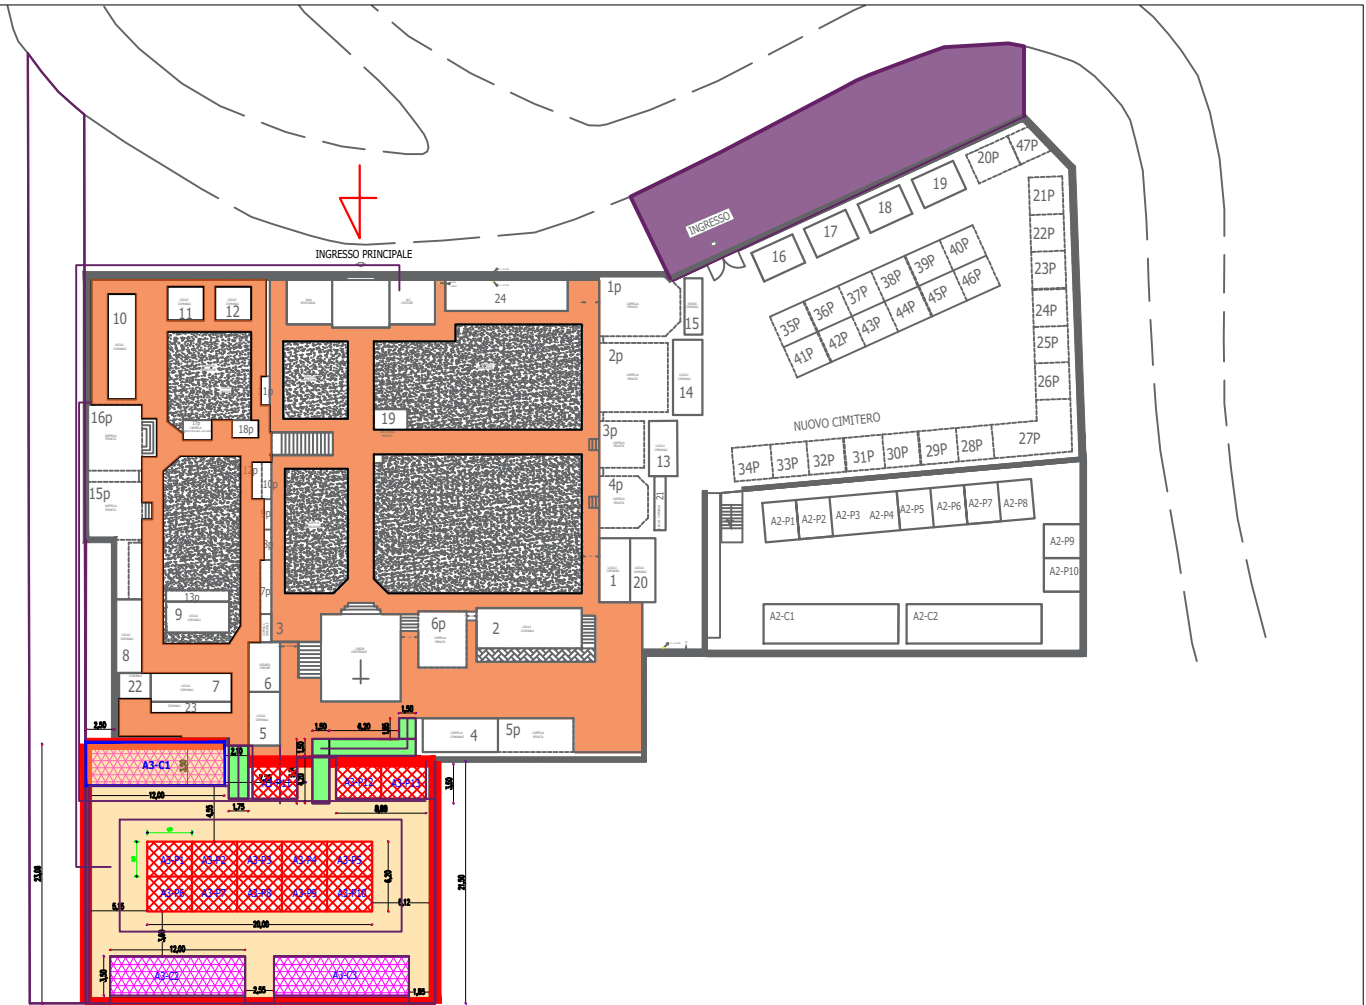
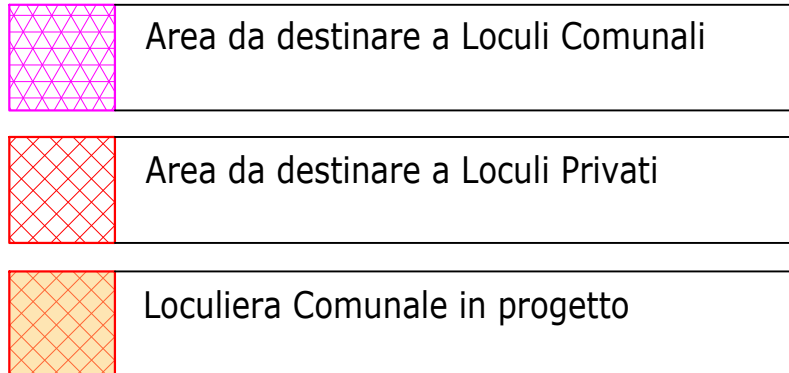


PLANIMETRIA NUOVI LOCULI ED AREE CIMITERIALI

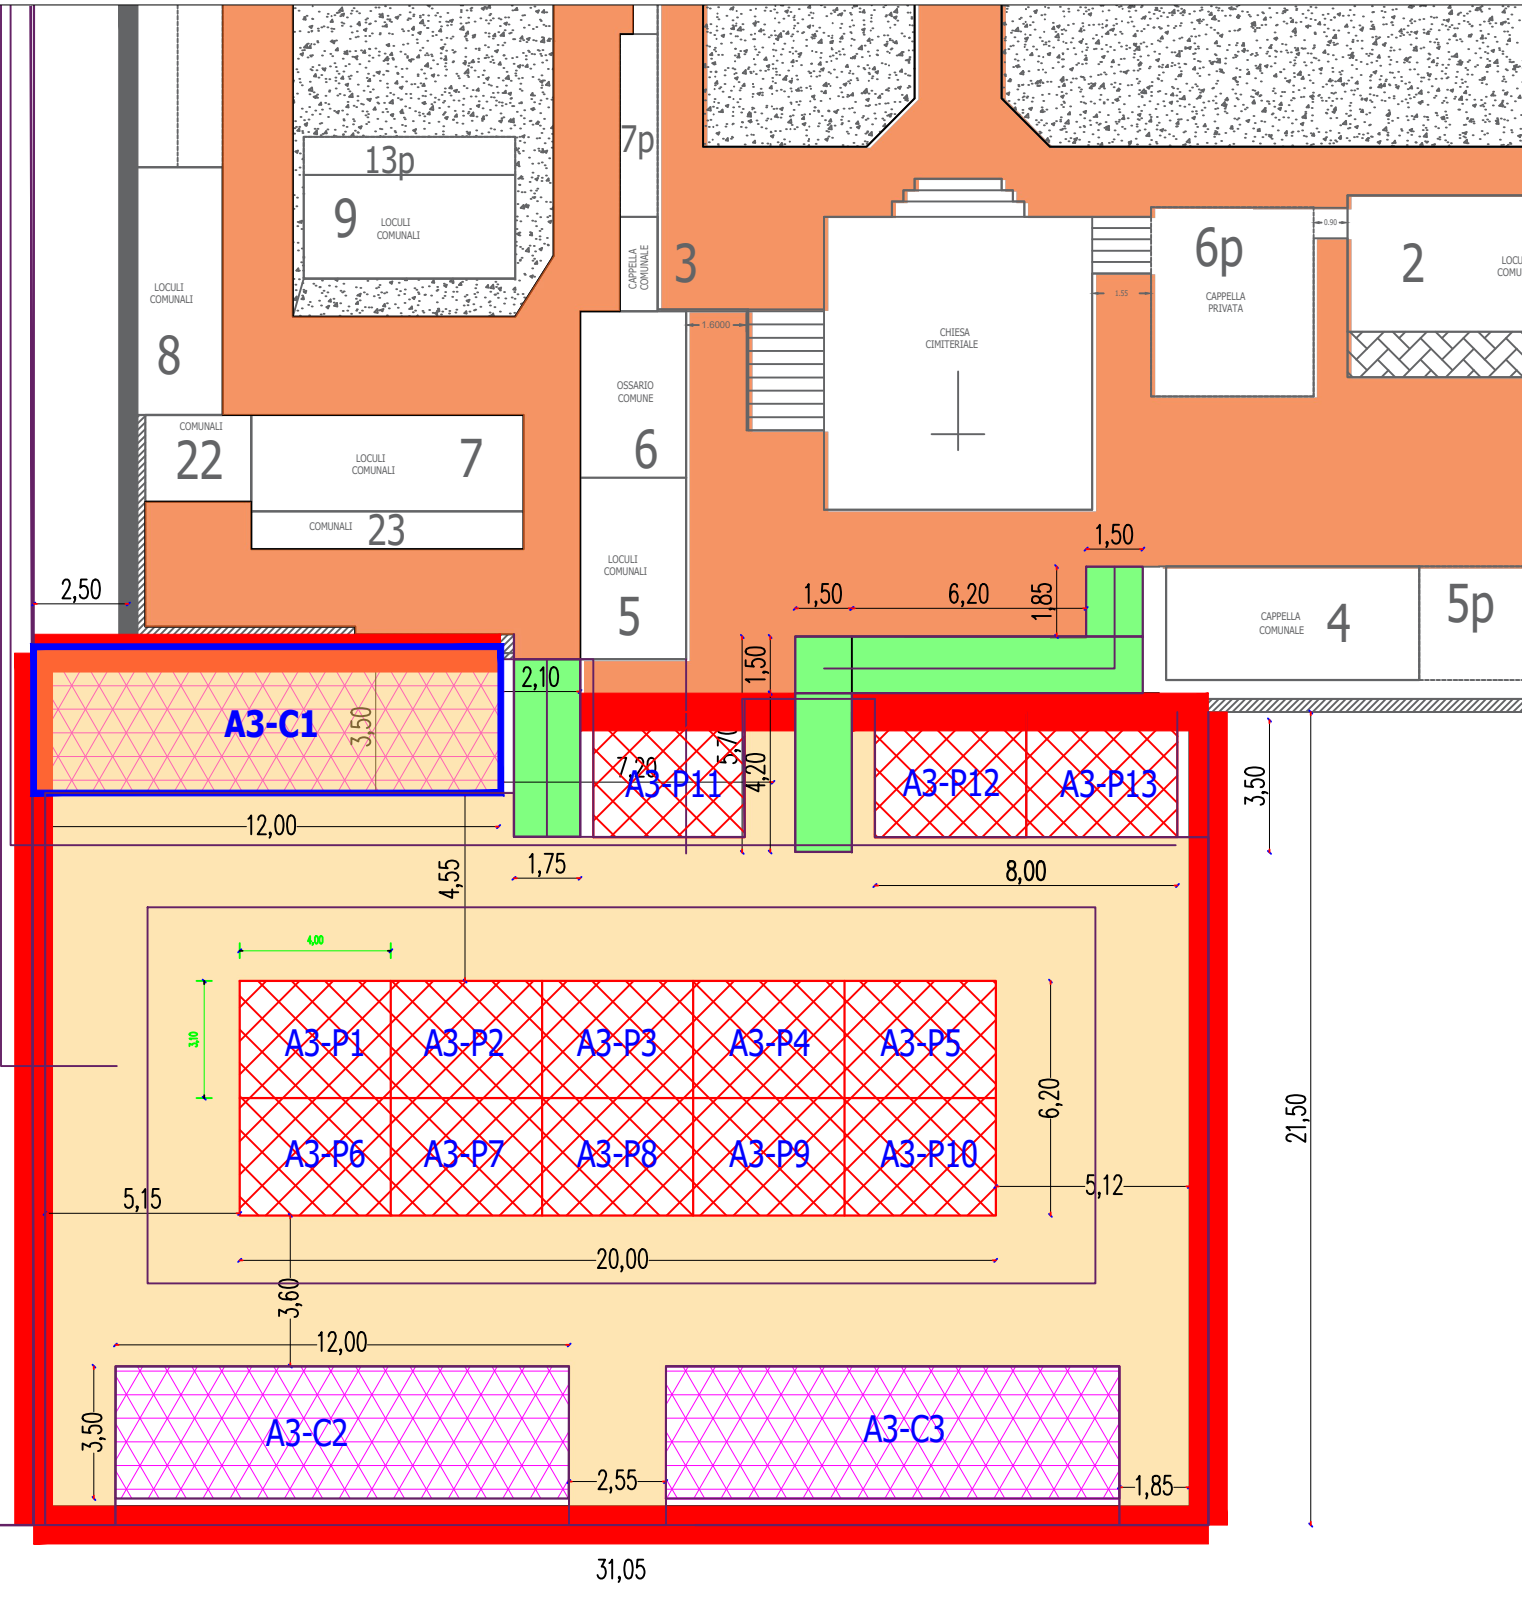

PROSPETTO LOCULIERA DA REALIZZARE NELL'AREA A3-C1